


# Studie 1.NP, M = 1:100

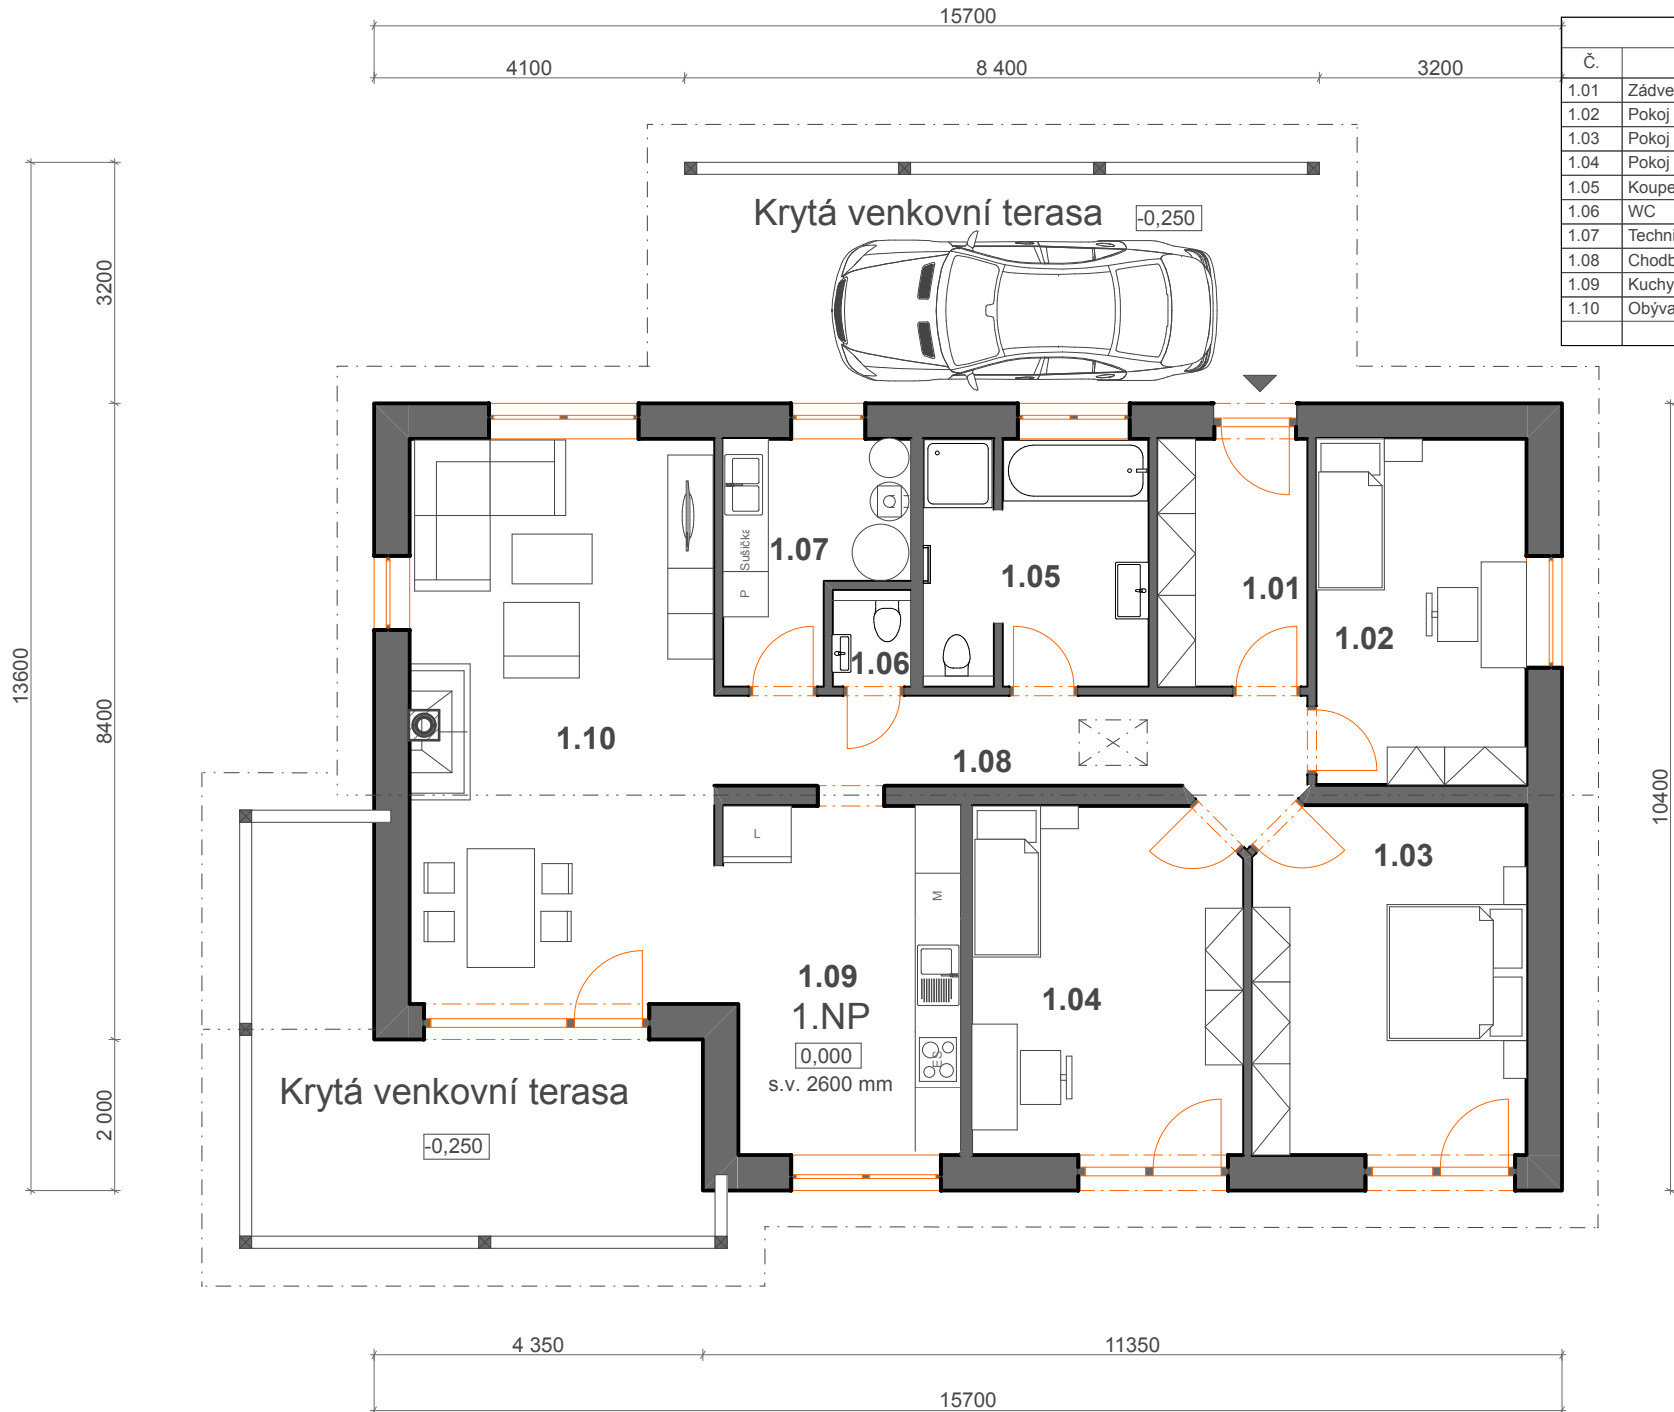

Tabulka místnosti 1.NP			
Č.	Název místnosti	Plocha (m <sup>2</sup> )	Nášípná vrstva
1.01	Zádvěří	6,60	Keramická dlažba/obklad
1.02	Pokoj 1	12,88	Plovoucí podlaha
1.03	Pokoj 2	16,73	Plovoucí podlaha
1.04	Pokoj 3	16,45	Plovoucí podlaha
1.05	Koupelna	9,72	Keramická dlažba/obklad
1.06	WC	1,37	Keramická dlažba/obklad
1.07	Technická místnost	6,64	Keramická dlažba/obklad
1.08	Chodba	10,22	Keramická dlažba/obklad
1.09	Kuchyň	14,40	Keramická dlažba/obklad
1.10	Obývací pkoj s jídelnou	30,37	Plovoucí podlaha
		125,37 m <sup>2</sup>	